


330 333  
**ΚΛΑΔΟΣ ΧΩΡΟΓΡΑΦΗΣ**  
**ΤΜΗΜΑ ΚΤΗΜΑΤΟΛΟΓΙΟΥ & ΧΩΡΟΜΕΤΡΙΑΣ**  
 Ειδικό Κτηματικό Σχέδιο για το Φορέα ΔΑΕ 6/2022  
 Χωρομετρικό Βιβλίο **Δίκτυα** Σελίδα **59**  
 Ετοιμάστηκε στο **Πάρισο** π.δ. Ελέγχθηκε από **Γιάννη**  
 Ημερομηνία **02.09.2022** ημερομηνία **22**  
 Χρησιμοποιήθηκε ως βάση για τη μελέτη  
 Ημερομηνία **5.2.2022** Ελεγχθηκε από **526**  
 Ημερομηνία **5.2.2022** Ελεγχθηκε από **528**

**APPROVED**  
*Paul* 14 SEP 2022  
**DIRECTOR OF PUBLIC WORKS**

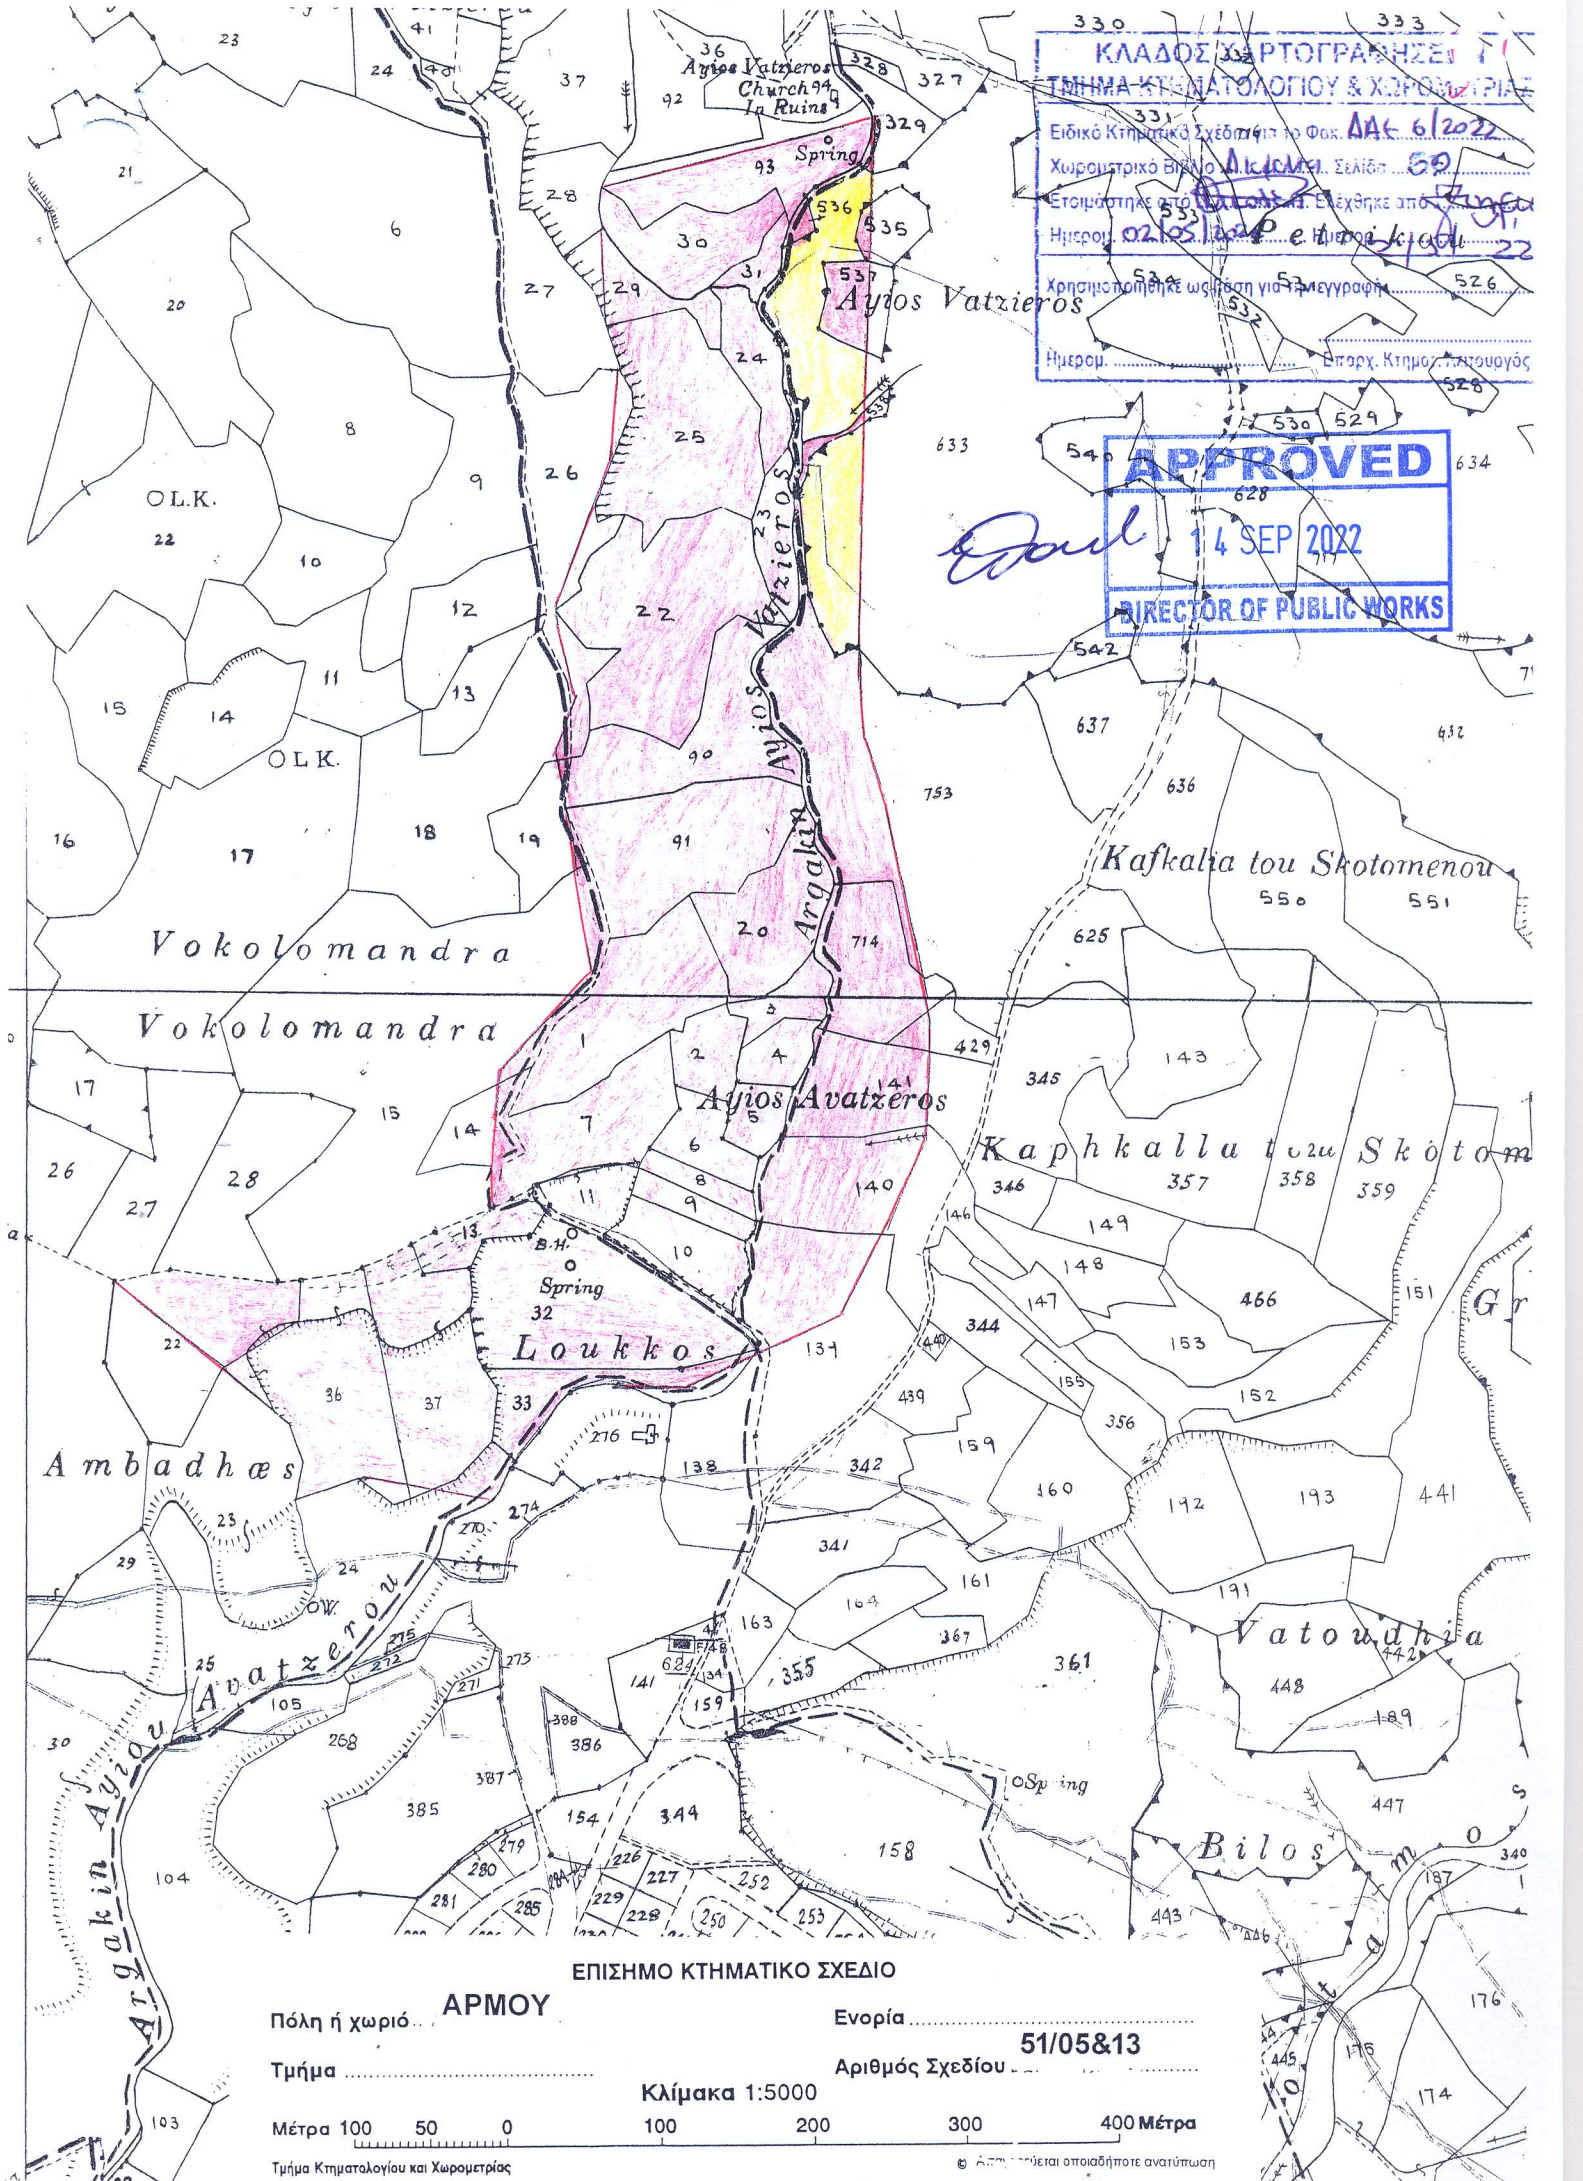

**ΕΠΙΣΗΜΟ ΚΤΗΜΑΤΙΚΟ ΣΧΕΔΙΟ**

Πόλη ή χωριό... **ΑΡΜΟΙΟ** Ενορία.....  
 Τμήμα..... Αριθμός Σχεδίου **51/05&13**  
 Κλίμακα 1:5000  
 Μέτρα 100 50 0 100 200 300 400 Μέτρα  
 Τμήμα Κτηματολογίου και Χωρομετρίας © Διπλωματικό οποιδήποτε ανατύπωση