


ΛΕΠΤΟΜΕΡΕΙΑ IIγ  
ΚΥΡΤΩΜΑ ΟΔΟΣΤΡΩΜΑΤΟΣ ΥΨΟΥΣ 50ΧΙΛ. ΣΕ ΜΟΝΟΔΡΟΜΟ

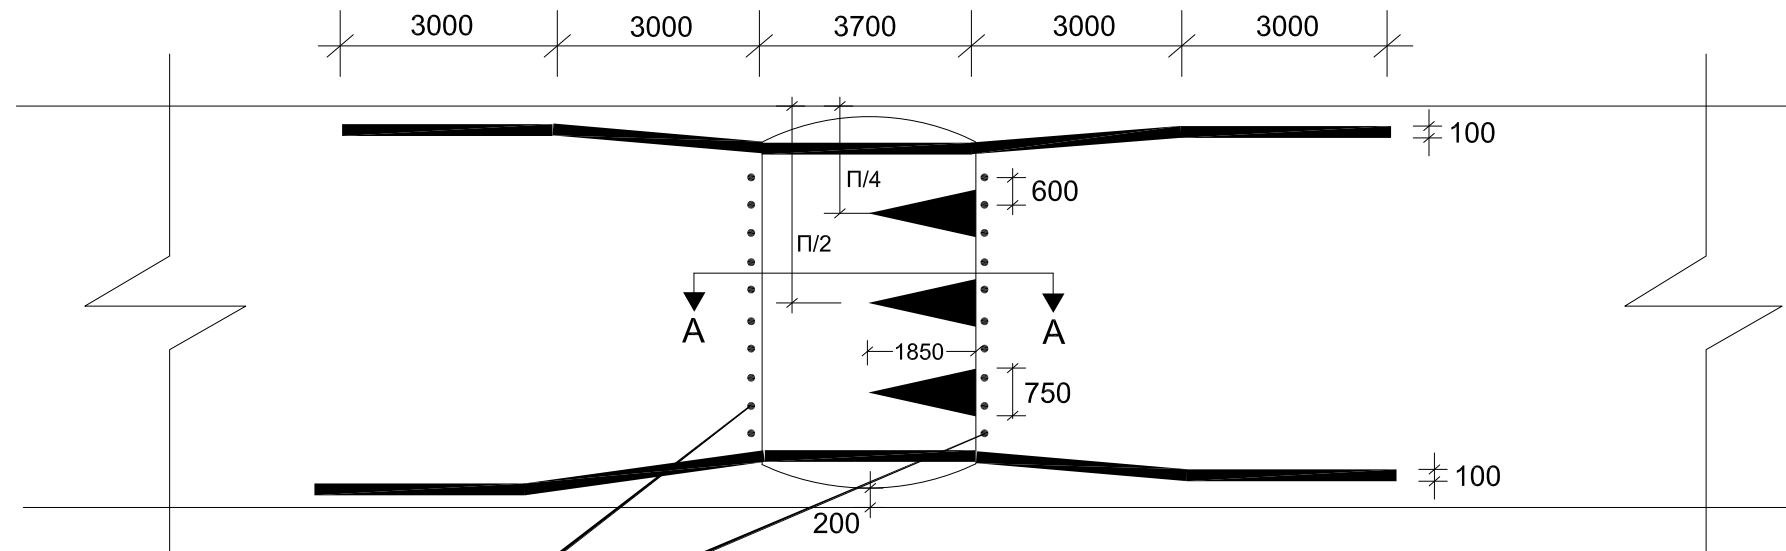


Αντανακλαστικά καρφιά  
ανά 0,6m

ΚΑΤΟΨΗ


Ασφαλτικό σκυρόδεμα. Διαμορφώνεται  
σε κυρτή επιφάνεια ως μέρος κύκλου

Επιφάνεια υφιστάμενου οδοστρώματος

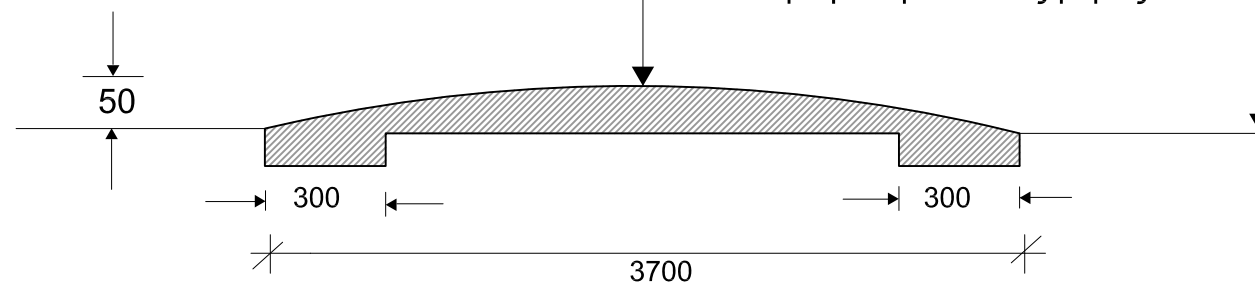

ΤΟΜΗ Α-Α  
ΣΩΣΤΗ ΚΑΤΑΣΚΕΥΗ ΚΥΡΤΩΜΑΤΟΣ

ΛΑΝΘΑΣΜΕΝΗ ΚΑΤΑΣΚΕΥΗ ΚΥΡΤΩΜΑΤΟΣ

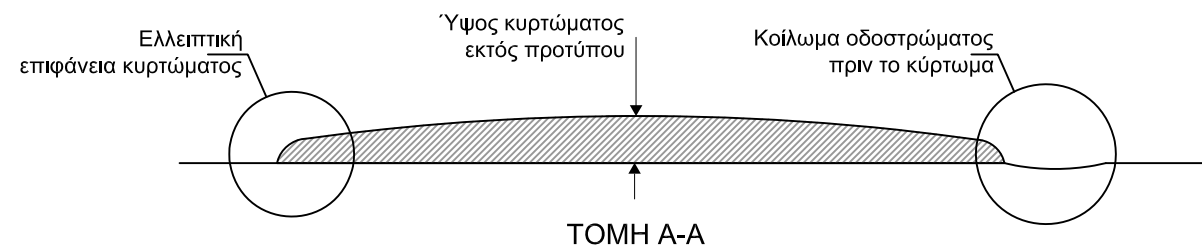

ΣΗΜΕΙΩΣΕΙΣ

1. Όλες οι εργασίες να γίνουν σύμφωνα με τον Τόμο Γ, Πρότυπες Τεχνικές Προδιαγραφές του Τμήματος Δημοσίων Έργων.
2. Οι πινακίδες να κατασκευαστούν σύμφωνα με τα πρότυπα του Τμήματος Δημοσίων Έργων και με βάση το εγχειρίδιο "ΠΙΝΑΚΙΔΕΣ ΟΔΟΠΟΪΑΣ, ΤΥΠΟΠΟΙΗΣΗ ΜΕΛΕΤΗΣ ΚΑΙ ΚΑΤΑΣΚΕΥΗΣ ΜΕ ΠΑΡΑΡΤΗΜΑΤΑ ΒΟΗΘΗΤΙΚΑ. ΛΕΥΚΩΣΙΑ ΔΕΥΤΕΡΗ ΕΚΔΟΣΗ ΦΕΒΡΟΥΑΡΙΟΣ 1983. Να είναι επίσης σύμφωνα με τον Τόμο Γ, Πρότυπες Τεχνικές Προδιαγραφές του Τμήματος Δημοσίων Έργων.
3. Όλες οι διαστάσεις είναι σε χιλιοστά εκτός αν δεικνύεται διαφορετικά.

1	Ιουν.19	Νέα αριθμηση σχεδίων, και λεπτομερειών, επανασχεδιασμός λεπτομερειών	ΧΚ
Αρ.	Ημερ.	Τροποποιήσεις	Υπ.

ΚΥΠΡΙΑΚΗ ΔΗΜΟΚΡΑΤΙΑ  
ΥΠΟΥΡΓΕΙΟ ΜΕΤΑΦΟΡΩΝ, ΕΠΙΚΟΙΝΩΝΙΩΝ ΚΑΙ ΕΡΓΩΝ

ΤΜΗΜΑ ΔΗΜΟΣΙΩΝ ΕΡΓΩΝ  
ΤΟΜΕΑΣ ΜΕΛΕΤΩΝ  
ΚΛΑΔΟΣ ΚΥΚΛΟΦΟΡΙΑΚΩΝ ΜΕΛΕΤΩΝ ΚΑΙ  
ΟΔΙΚΗΣ ΑΣΦΑΛΕΙΑΣ

Έργο  
ΜΕΤΡΑ ΚΥΚΛΟΦΟΡΙΑΚΗΣ ΥΦΕΣΗΣ

Τίτλος Σχεδίου  
ΛΕΠΤΟΜΕΡΕΙΑ IIβ  
ΚΥΡΤΩΜΑ ΟΔΟΣΤΡΩΜΑΤΟΣ ΥΨΟΥΣ  
50ΧΙΛ. ΣΕ ΜΟΝΟΔΡΟΜΟ

Μελέτη	Χ. ΚΑΗΣ	Έλεγχος	Ε. ΕΠΑΜΕΙΝΩΝΔΑ
Σχέδιο	Α.ΤΑΛΙΑΔΩΡΟΥ	Έλεγχος	Χ. ΚΑΗΣ
Χωρομετρ.		Κλίμακα	Χωρίς Κλίμακα
Έγκριση Π.Ε.Μ.		Ημερομ.	Αναθεωρημένο ΙΟΥΝΙΟΣ 2019
Έγκριση Δ.Τ.Δ.Ε		Αρ. Σχεδίου File name:	ΠΡ/Μ.Κ.Υ.9